


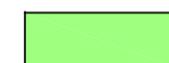


UNIVERSITA' DEGLI STUDI DI PAVIA
 Area Servizi Tecnici
 Servizio Edilizia Universitaria

Nuova numerazione edifici ed aule Universitarie

Identificazione zone:

-  Zona A
-  Zona B
-  Zona C

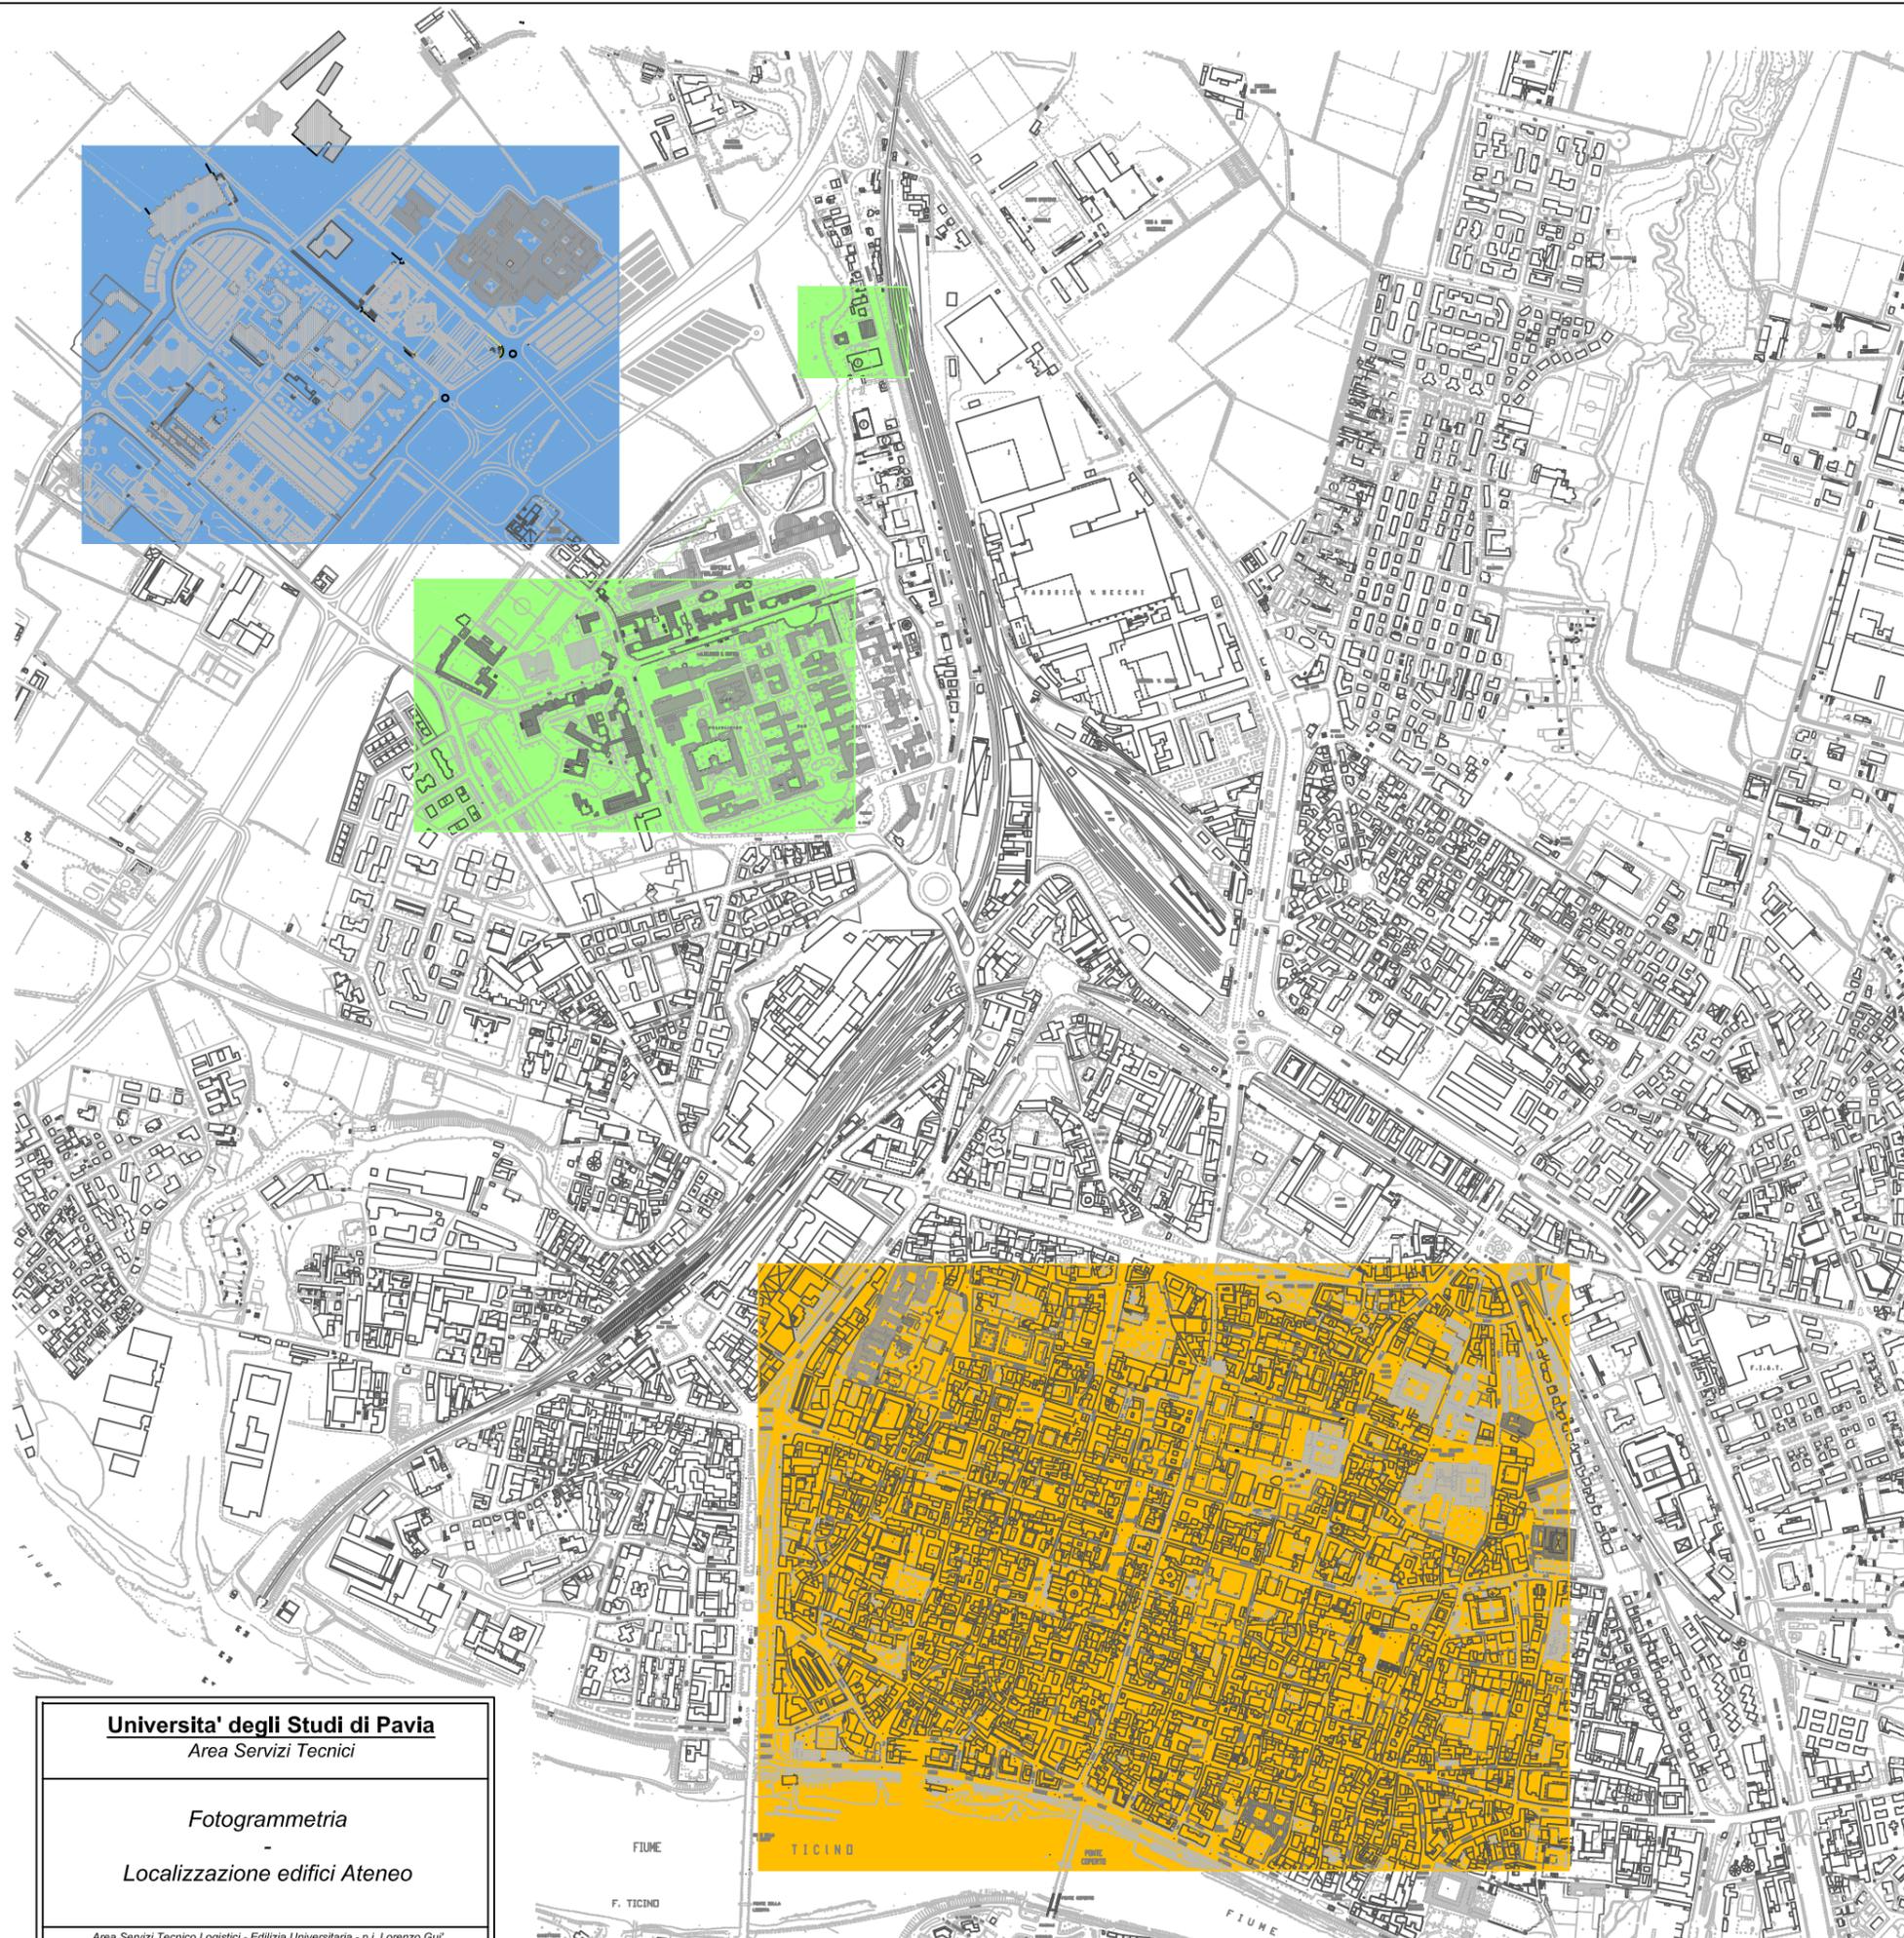

Universita' degli Studi di Pavia
 Area Servizi Tecnici

Fotogrammetria
 -
 Localizzazione edifici Ateneo

Area Servizi Tecnico Logistici - Edilizia Universitaria - p.l. Lorenzo Gul'



UNIVERSITA' DEGLI STUDI DI PAVIA
 AREA SERVIZI TECNICI
 SERVIZIO EDILIZIA UNIVERSITARIA

DESCRIZIONE:
 Nuova numerazione edifici e aule Universitarie
 Identificazione zone di pertinenza

COMUNE DI:	TAVOLA N. 01
COMMITTENTE:	DATA: Marzo 2015
NOTE:	SCALA: -
PROGETTISTA:	AGGIORNAMENTO:
DISEGNATORE: per. ind. Lorenzo Gul'	ARCHIVIO: File:

Questo disegno è di nostra proprietà e non deve essere consegnato o mostrato a terza persona né in originale né in copia a norma di legge.